UWAGI

- Rozwiązania materiałowe i technologiczne przytoczonych firm podano jako przykładowe i mogą być zastąpione materiałami i technologiami o analogicznych parametrach technicznych i użytkowych. W przypadku materiałów wykończeniowych - także o analogicznych walorach estetycznych

- Wykonując sufity podwieszane, zachować wysokość użytkową pomieszczeń - zgodnie z opisem technicznym.
- Przy wykończeniu pomieszczeń zachować wytyczne zawarte w części opisowej.
- Wszystkie kanały wentylacji, instalacje wod- kan. , oraz elektryczne prowadzić w obudowie g-k w sposób uniemożliwiający zbieranie kurzu.
- W przypadku wykonania ścian w konstrukcji kartonowo-gipsowej miejscu montażu urządzeń, półek, pochwytów w ścianach g-k wykonać dodatkowe wzmocnienia.
- W pomieszczeniach mokrych np. łazienki, wykonać dodatkową izolację przeciwwilgociową pomiędzy posadzką a warstwą wykończeniową; izolację wykończyć na ścianę za pomocą połączeń narożnikowych.
- Projekty instalacji wentylacji, wod, kan i elektrycznej wg oddzielnego opracowania, podczas wykonywania robót budowlano - instalacyjnych należy prowadzić bieżącą korodynację międzybranżową.
- Projekt rozpatrywać łącznie z projektami branżowymi z uwzględnieniem informacji zawartych w opisie technicznym.
- Przed zamówieniem i montażem wszystkie wymiary potwierdzić w naturze po wykonaniu i wykończeniu ścian.
-Nad barem sufity gladkie pełne

1.24.1	SALA GŁÓWNA BARU
119,46 m²	S4

1.24.2	KUCHNIA
21,30 m²	S2

1.24.5	KOMUNIKACJA
8,93 m²	S2

1.24.4	POM. SOCJALNE
4,36 m²	S2

1.24.3	WC
1,80 m²	S2

+ 6.45

BAR

WEJŚCIE DOSTAWCZE

TT

WEJŚCIE DLA KLIENTÓW

WEJŚCIE DLA KLIENTÓW

S4

informacja

S4

S4

1.24	BAR
191,68 m²	S2/S4

1.24.7	ZMYWALNIA
4,82 m²	S2

1.24.6	MAGAZYN
5,44 m²	S2

1.23	POMOST
12,72 m²	PB2

ZLEW z eliminatorem odpadków SCHEMAT PODŁĄCZENIA URZĄDZEŃ DO SIECI WOD - KAN

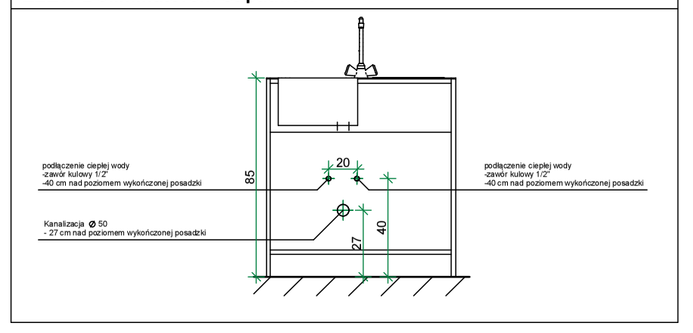

ZLEW PORZĄDKOWY SCHEMAT PODŁĄCZENIA URZĄDZEŃ DO SIECI WOD - KAN

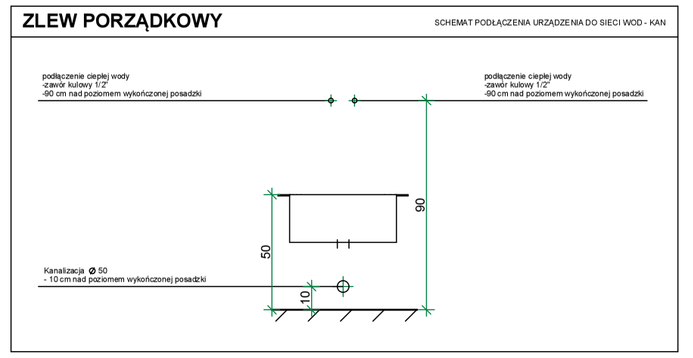

UMYWALKA SCHEMAT PODŁĄCZENIA URZĄDZEŃ DO SIECI WOD - KAN

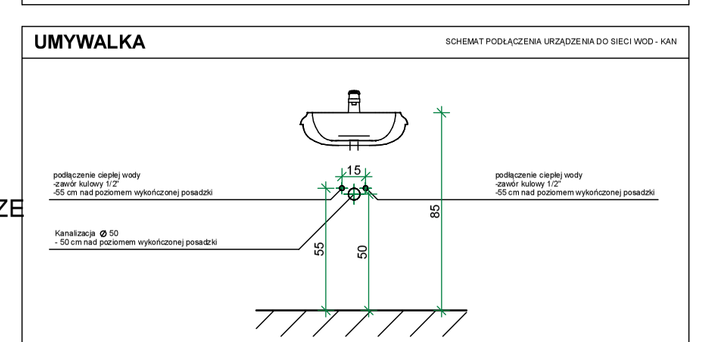

ZLEW DWUKOMOROWY SCHEMAT PODŁĄCZENIA URZĄDZEŃ DO SIECI WOD - KAN

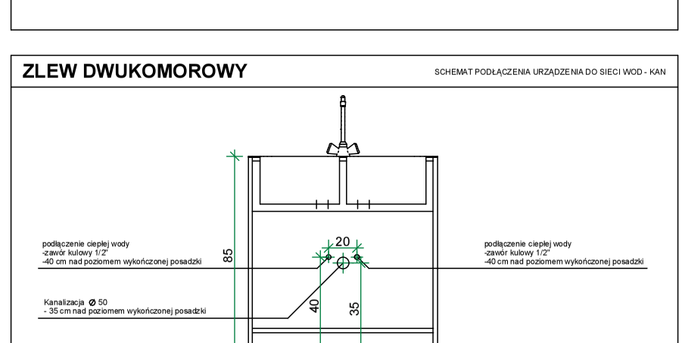

Schemat wykończenia pomieszczeń zaplecza kuchennego

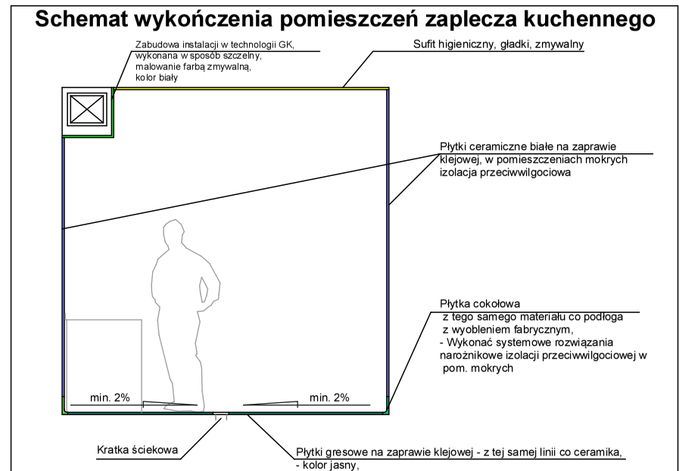

szczegółowy dobór materiałów wykończeniowych wg projektu architektonicznego

Pomieszczenie		Powierzchnia
1.24.1	SALA GŁÓWNA BARU	119,46 m²
1.24.2	KUCHNIA	21,30 m²
1.24.7	ZMYWALNIA	4,82 m²
1.24.6	MAGAZYN	5,44 m²
1.24.5	KOMUNIKACJA	8,93 m²
1.24.4	POM. SOCJALNE	4,36 m²
1.24.3	WC	1,80 m²
razem		**191,68 m2**

LEGENDA

IT Dodatkowe podłączenie IT
TV Dodatkowe podłączenie TV
T Dodatkowe podłączenie telefoniczne
Dodatkowe - rezerwowe zasilanie 400V
A Dodatkowe gniazdo wtykowe 230V

Meble z stali nierdzewnej
Ceramika sanitarna
Meble powierzchnie zmywalne
Urządzenia

z Zapotrzebowanie na podłączenie zimnej wody
c Zapotrzebowanie na podłączenie ciepłej wody
k Zapotrzebowanie na podłączenie kanalizacji

11 Oznaczenie urządzenia - szczegółowy opis zgodnie z opisem technicznym i zestawieniem urządzeń

STANOWISKA TECHNOLOGICZNE

A - Stanowisko wydawania i porcjowania potraw
B - Stanowisko obróbki termicznej
C - Stanowisko przygotowywania mięsa
D - Stanowisko przygotowywania
E - Stanowisko zmywania naczyń kuchennych
F - Stanowisko przygotowywania napojów ciepłych
G - Stanowisko kasowe
H - Stanowisko zmywania naczyń stołowych
I - Stanowisko przyjęcia produktów

uzgodnienie dokumentacji pod względem wymogów higienicznych i zdrowotnych

0 1 2 3 4 5m

PRZEDSIĘBIORSTWO PROJEKTOWO - WDROŻENIOWE "FORT" Sp. z o.o.
UL. GRUNWALDZKA 212, 80-266 GDAŃSK
tel. 058 768 27 60, fax 058 768 27 61, e-mail: fort@fort-architekci.pl

INWESTOR	Gmina Miasta Gdańsk 80-803 Gdańsk, ul. Nowe Ogrody 8/12			D.T.
OBIEKT	EUROPEJSKIE CENTRUM SOLIDARNOŚCI Gdańsk, rejon Pl. Solidarności i Drogi do Wolności			
PROJEKT	PROJEKT WYKONAWCZY - AKTUALIZACJA TOM I - PROJEKT TECHNOLOGICZNY - GASTRONOMIA			
TEMAT	TECHNOLOGIA			
RYSUNEK	TECHNOLOGIA GASTRONOMICZNA - BARU			
DATA 05.2013	GŁ. PROJEKTANT	arch. Rafał Janowicz		NR. RYS.
	PROJEKTANT			
	OPRACOWAŁ	arch. Karolina Wood		
SKALA 1:50	SPRAWDZAJĄCY	arch. A.Gębczyńska-Janowicz		TG2-1