

4

5

6

1.24.1	SALA GŁÓWNA BARU	S4
119,46	m ²	

1.16 BOX PROJEKCYJNY	S4
8,95	m ²

1.24.2	KUCHNIA	S2
21,30	m ²	

1.24.3	WC	S2
1,80	m ²	

B A R

1.24.4	POM. SOCJALNE	S2
4,36	m ²	

1.20 SALA PROJEKCYJNA

22,69 m²

S4

1.18 BOX PROJEKCYJNY

8,95 m²

S4

informacja

1.19 BOX PROJEKCYJNY

9,02 m²

S4

MEDIATEKA


S4

1.23	POMOST	PB2
12,72	m ²	

+ 9.07

DPN 7.80
DPØ 7.00

pomost szer 360cm
sam żelbet szer 230cm

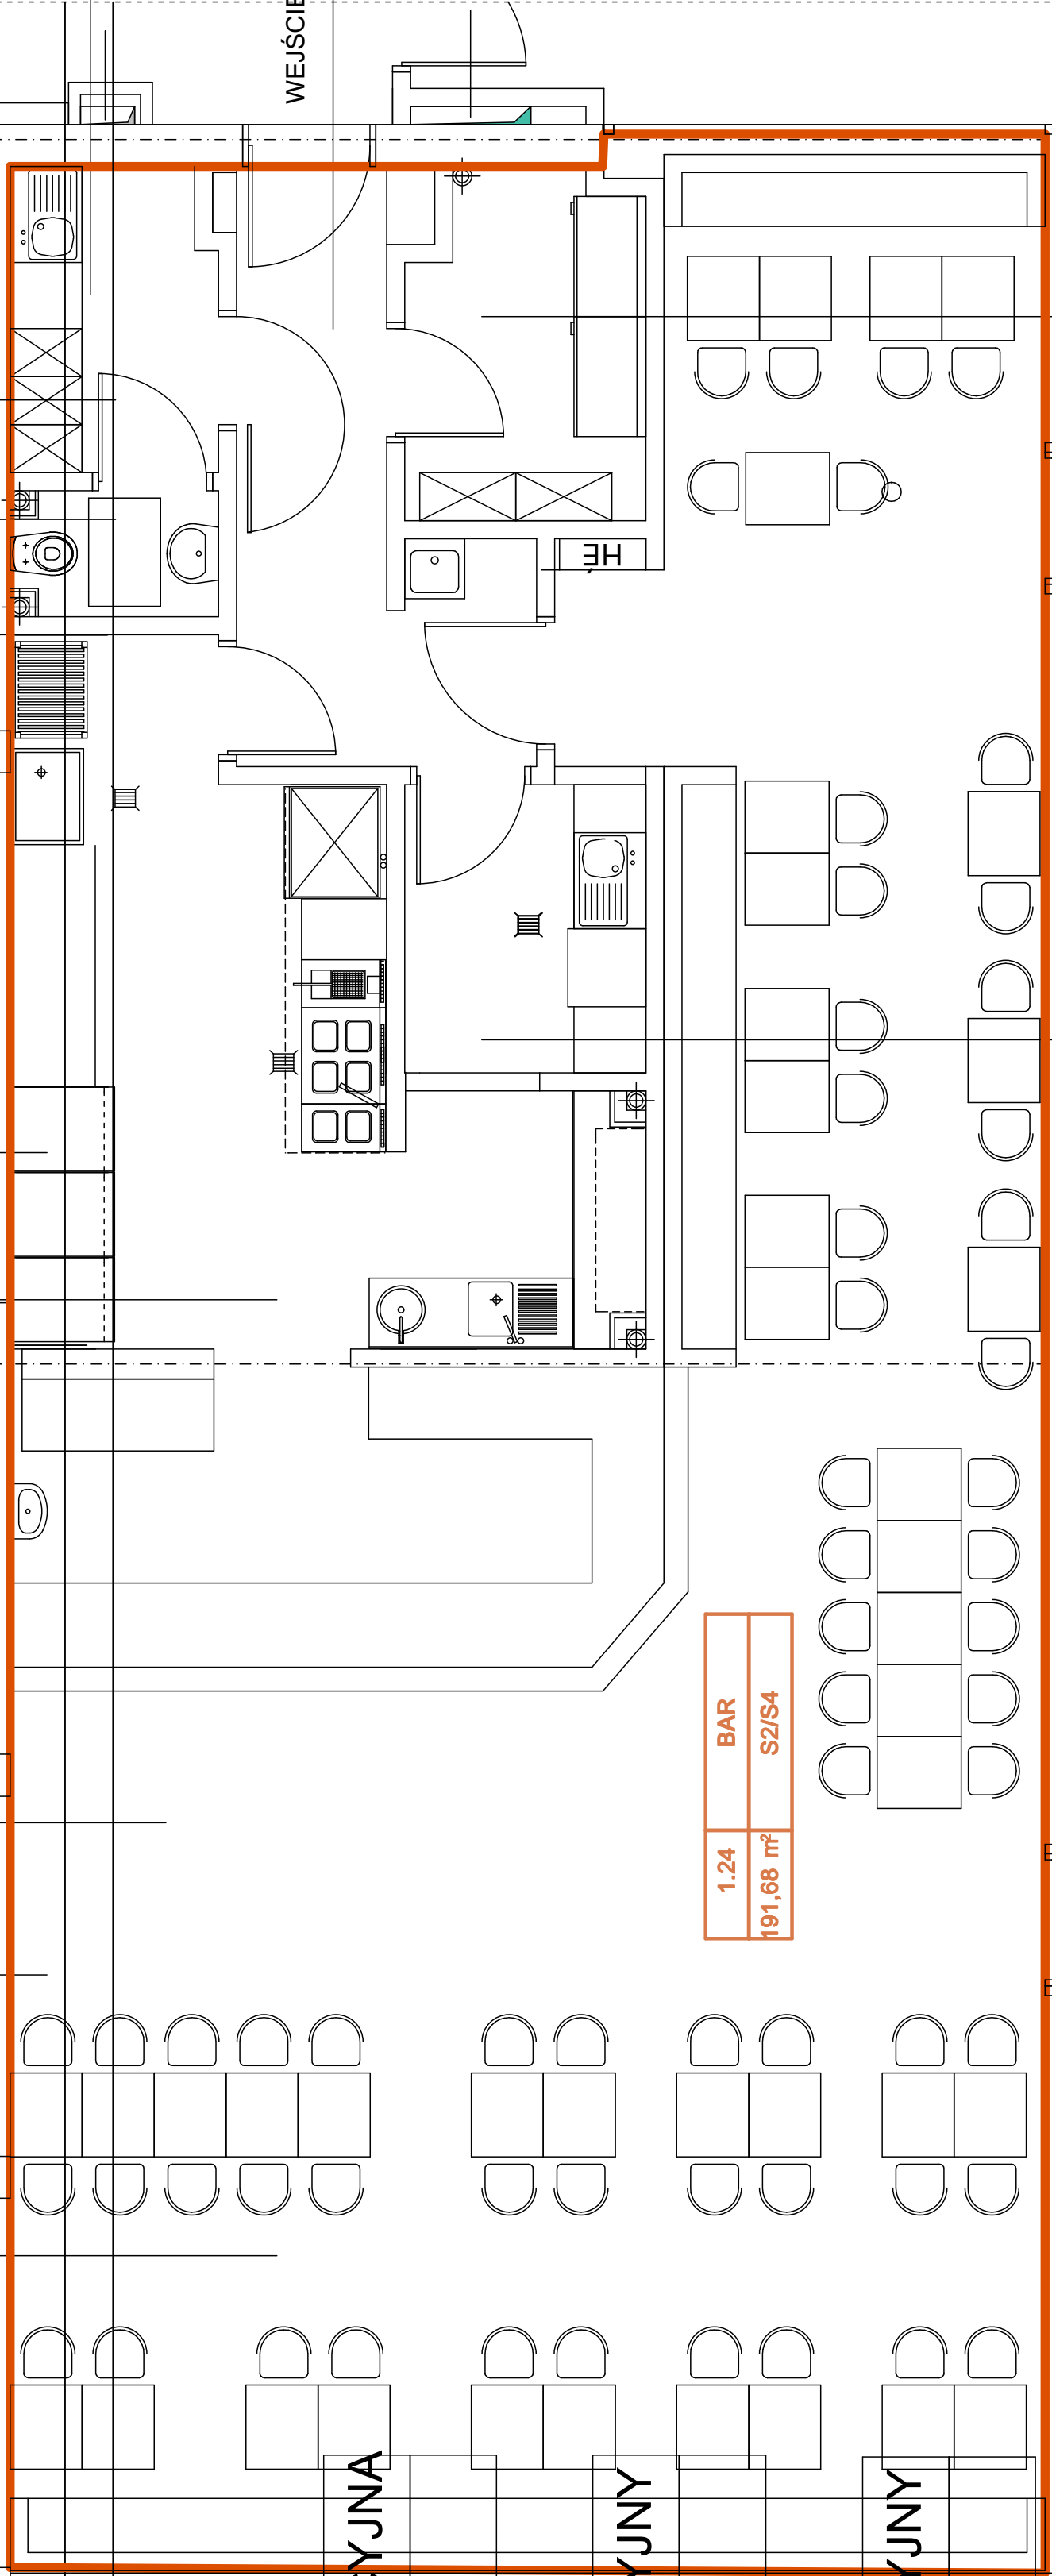

WEJŚCIE DOSTAWCZE


1.24.5	KOMUNIKACJA	S2
8,93	m ²	

WEJŚCIE DLA KLIENTÓW

1.24.6	MAGAZYN	S2
5,44	m ²	

1.24.7	ZMYWALNIA	S2
4,82	m ²	

WEJŚCIE DLA KLIENTÓW

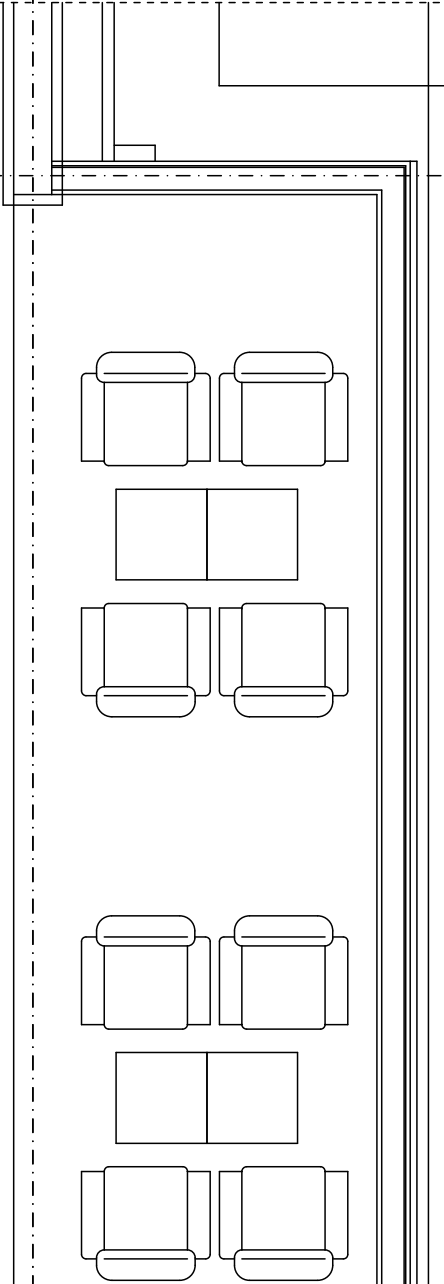

Pomieszczenie	Powierzchnia
1.24.1	SALA GŁÓWNA BARU
1.24.2	KUCHNIA
1.24.7	ZMYWALNIA
1.24.6	MAGAZYN
1.24.5	KOMUNIKACJA
1.24.4	POM. SOCJALNE
1.24.3	WC
razem	
191,68 m ²	

LOKAL BARU



	PRZEDSIĘBIORSTWO PROJEKTOWO - WDROŻENIOWE "FORT" Sp. z o.o. UL. GRUNWALDZKA 212, 80-266 GDAŃSK tel. 058 768 27 60, fax 058 768 27 61, e-mail: fort@fort-architekti.pl			
	INWESTOR	Gmina Miasta Gdańsk 80-803 Gdańsk, ul. Nowe Ogrody 8/12	D.T.	
	OBIEKT	EUROPEJSKIE CENTRUM SOLIDARNOŚCI Gdańsk, rejon Pl. Solidarności i Drogi do Wolności		
	PROJEKT	PROJEKT WYKONAWCZY - AKTUALIZACJA		
	TEMAT	TOM I - PROJEKT TECHNOLOGICZNY - GASTRONOMIA		
		TECHNOLOGIA		
		RYSUJEK	TECHNOLOGIA GASTRONOMICZNA - BARU - SYTUACJA	
DATA	05.2013	GL. PROJEKTANT	arch. Rafał Janowicz	NR RYS.
		PROJEKTANT		
		OPRACOWAŁ	arch. Karolina Wood	
SKALA		SPRAWDZAJĄCY	arch. A. Gębzyńska-Janowicz	TG2-0