


ZAPLECZE RESTAURACJI

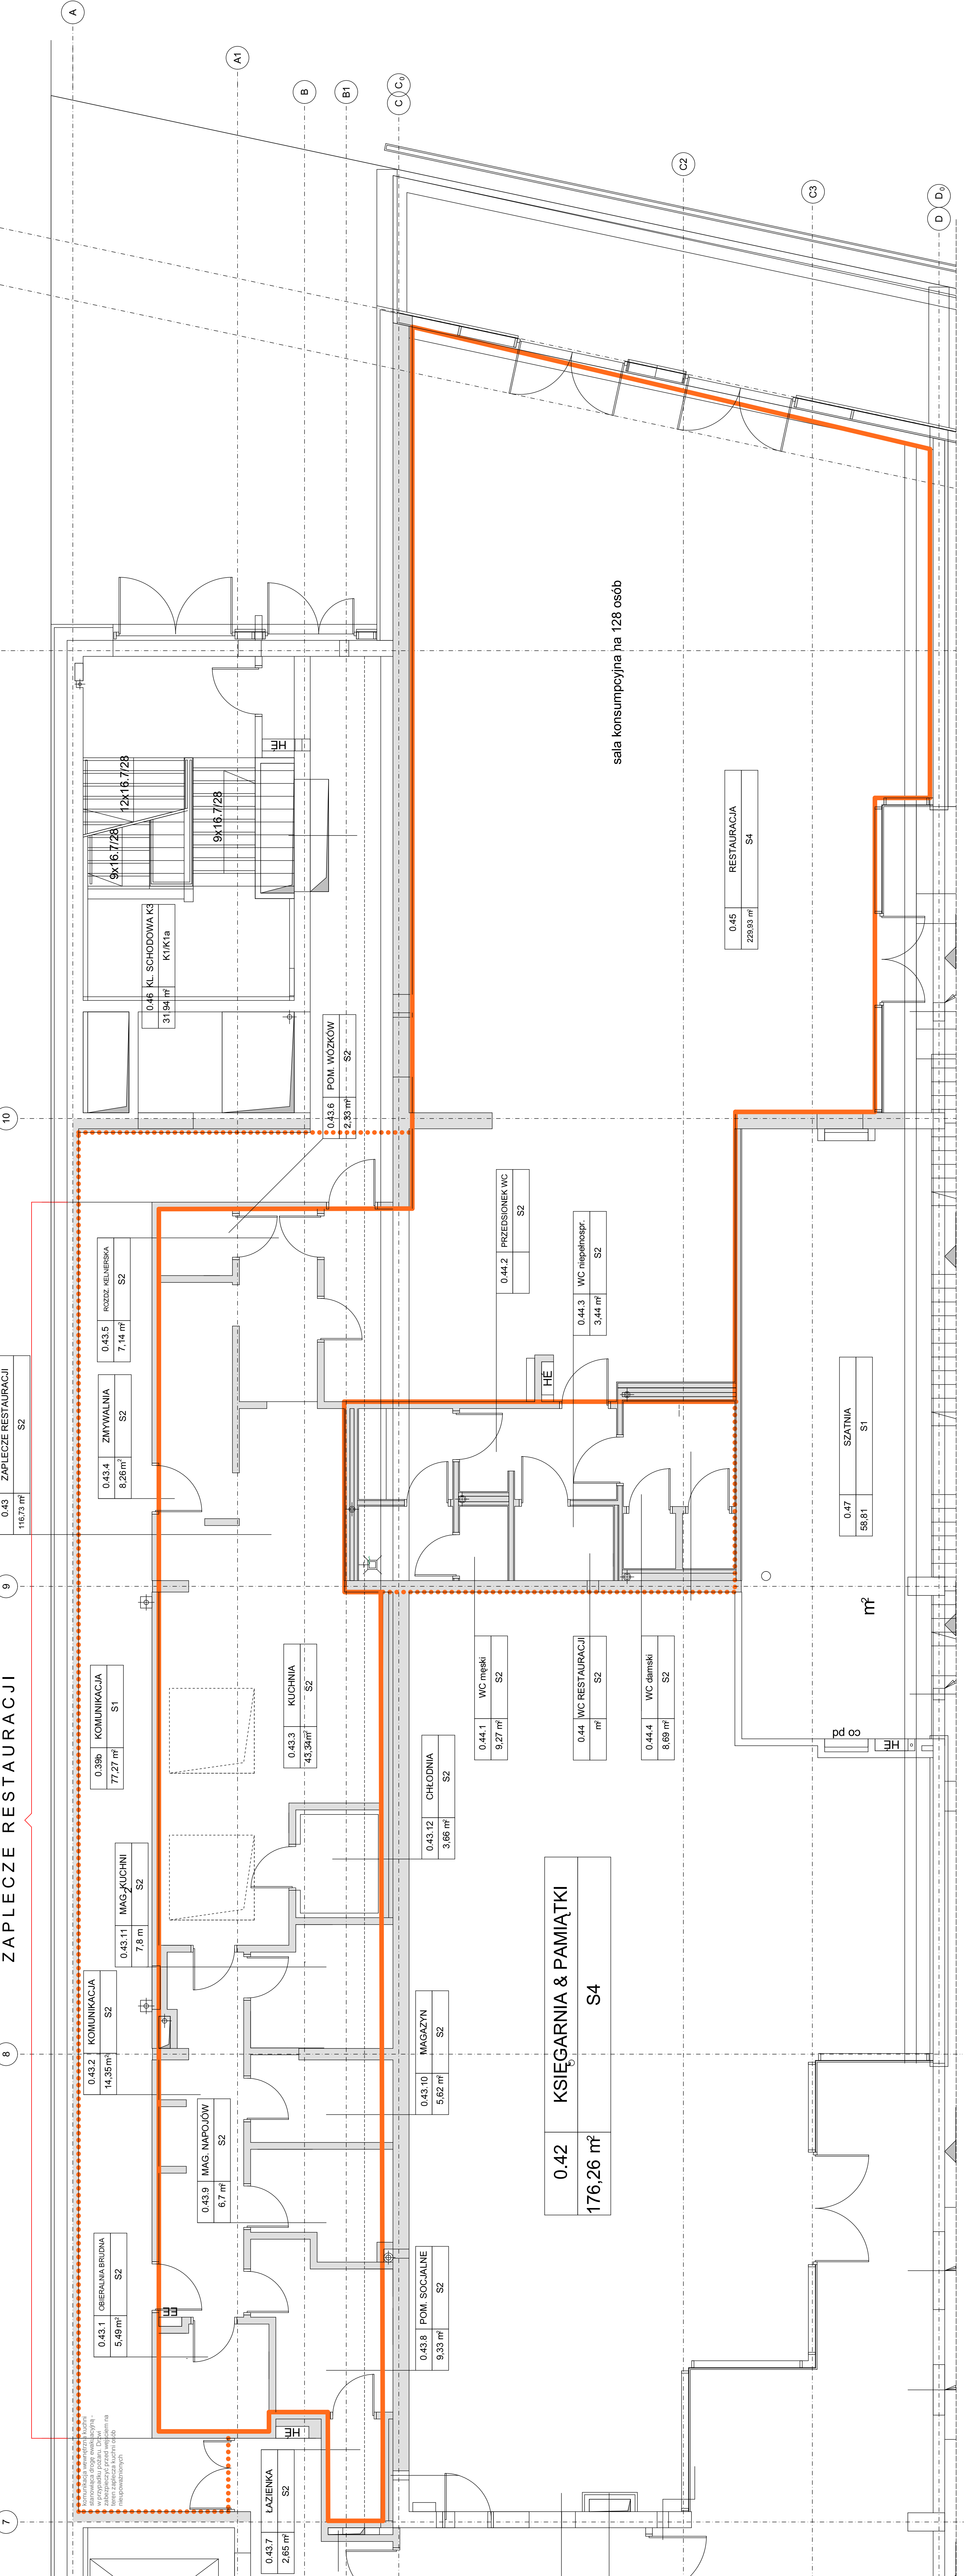

Lokal Restauracji
Obszar przynależący do lokalu opracowany
proj. architektonicznym i proj. aranżacji wnętrz

		PRZEDSIĘBIORSTWO PROJEKTOWO - WDRÓŻENIOWE "FORT" Sp. z o.o. UL. GRUNWALDZKA 212, 85-265 GDANSK tel. 058 788 27 60, fax 058 788 27 61, email: biuro@fort-architekt.pl	
INWESTOR	Gmina Miasta Gdańsk Złoty Stok, ul. Piłsudskiego 10 ul. Wolności 9/12	DT	
OBJEKT	PROJEKT CENTRUM SOLIDARNOŚCI UL. GRUNWALDZKA 212, 85-265 GDANSK		
PROJEKT	PROJEKT WYKONAWCZY - AKTUALIZACJA TOM I - PROJEKT TECHNICZNY - GASTRONOMIA		
TEMAT	TECHNOLOGIA		
RYSUJEK	TECHNOLOGIA GASTRONOMICZNA - RESTAURACJA + SZTUKA		
DATA	05.2013	GL. PROJEKTANT	arch. Rafał Janowicz
		PROJEKTANT	arch. Karolina Wood
		OPRACOWAŁ	arch. Karolina Wood
SKALA	1:50	SPRAWDZAJĄCY	arch. A. Gieczyńska-Janowicz
			arch. A. Gieczyńska-Janowicz